


# 周晓晴槟榔园生产辅助用房、给排水工程（蓄水池）项目拟使用林地现状图

周晓晴槟榔园生产辅助用房、给排水工程（蓄水池）项目拟使用林地现状表							
使用范围	小班号	面积	地类	林地权属	森林类别	保护等级	备注
生产经营范围	1	2.6000	乔木林	国有	省级公益林	II	
蓄水池建设范围	1	0.0600	乔木林	国有	省级公益林	II	蓄水池
	2	0.0120	乔木林	国有	省级公益林	II	
合计							

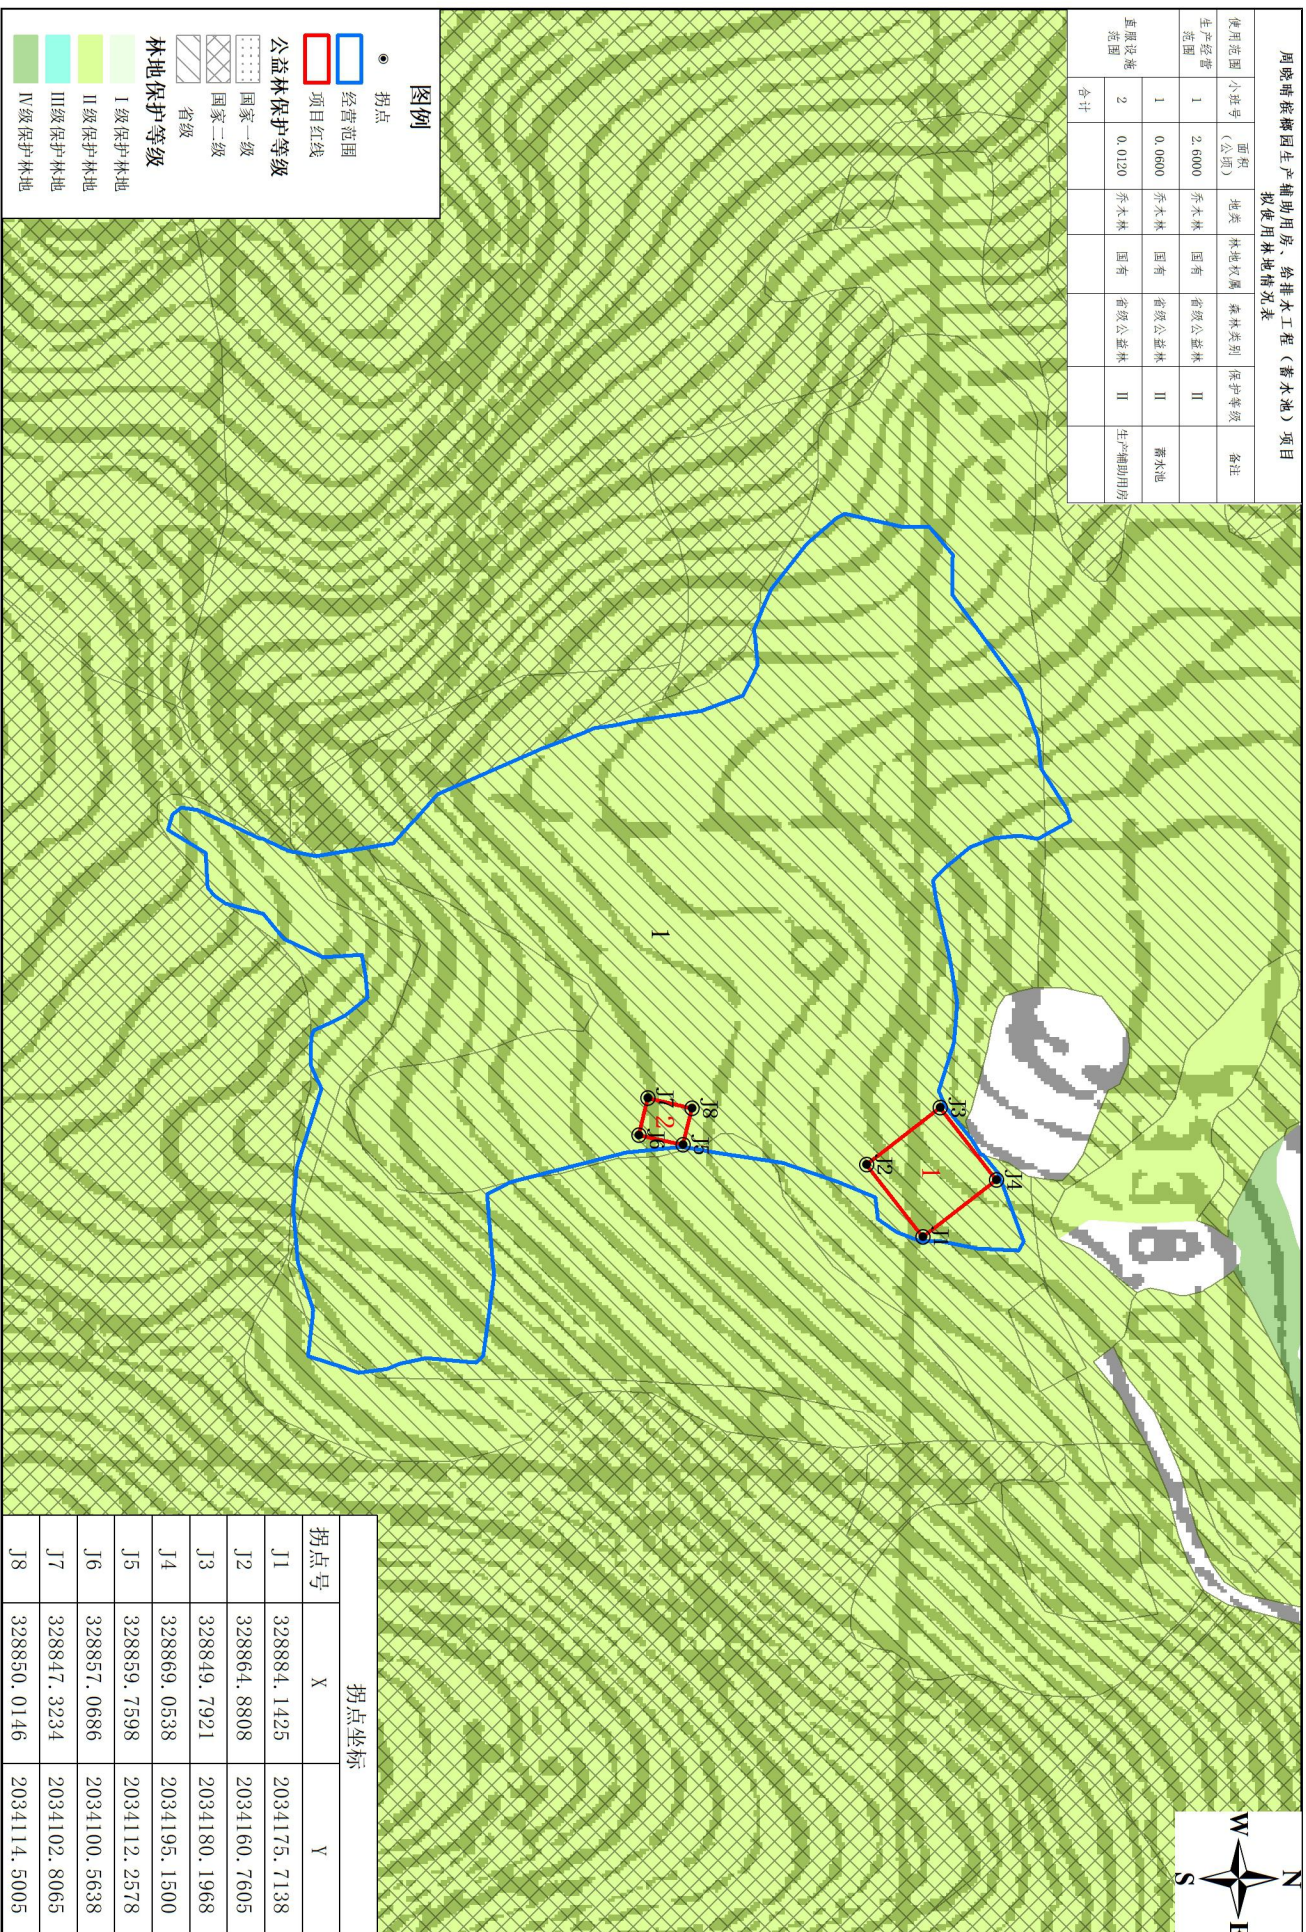

图例

- 拐点
- 经营范围
- 项目红线
- ▨ 公益林保护等级
- ▨ 国家一级
- ▨ 国家二级
- ▨ 省级
- ▨ 林地保护等级
- ▨ I级保护林地
- ▨ II级保护林地
- ▨ III级保护林地
- ▨ IV级保护林地

拐点坐标

拐点号	X	Y
J1	328884.1425	2034175.7138
J2	328864.8808	2034160.7605
J3	328849.7921	2034180.1968
J4	328869.0538	2034195.1500
J5	328859.7598	2034112.2578
J6	328857.0686	2034100.5638
J7	328847.3234	2034102.8065
J8	328850.0146	2034114.5005